27.60

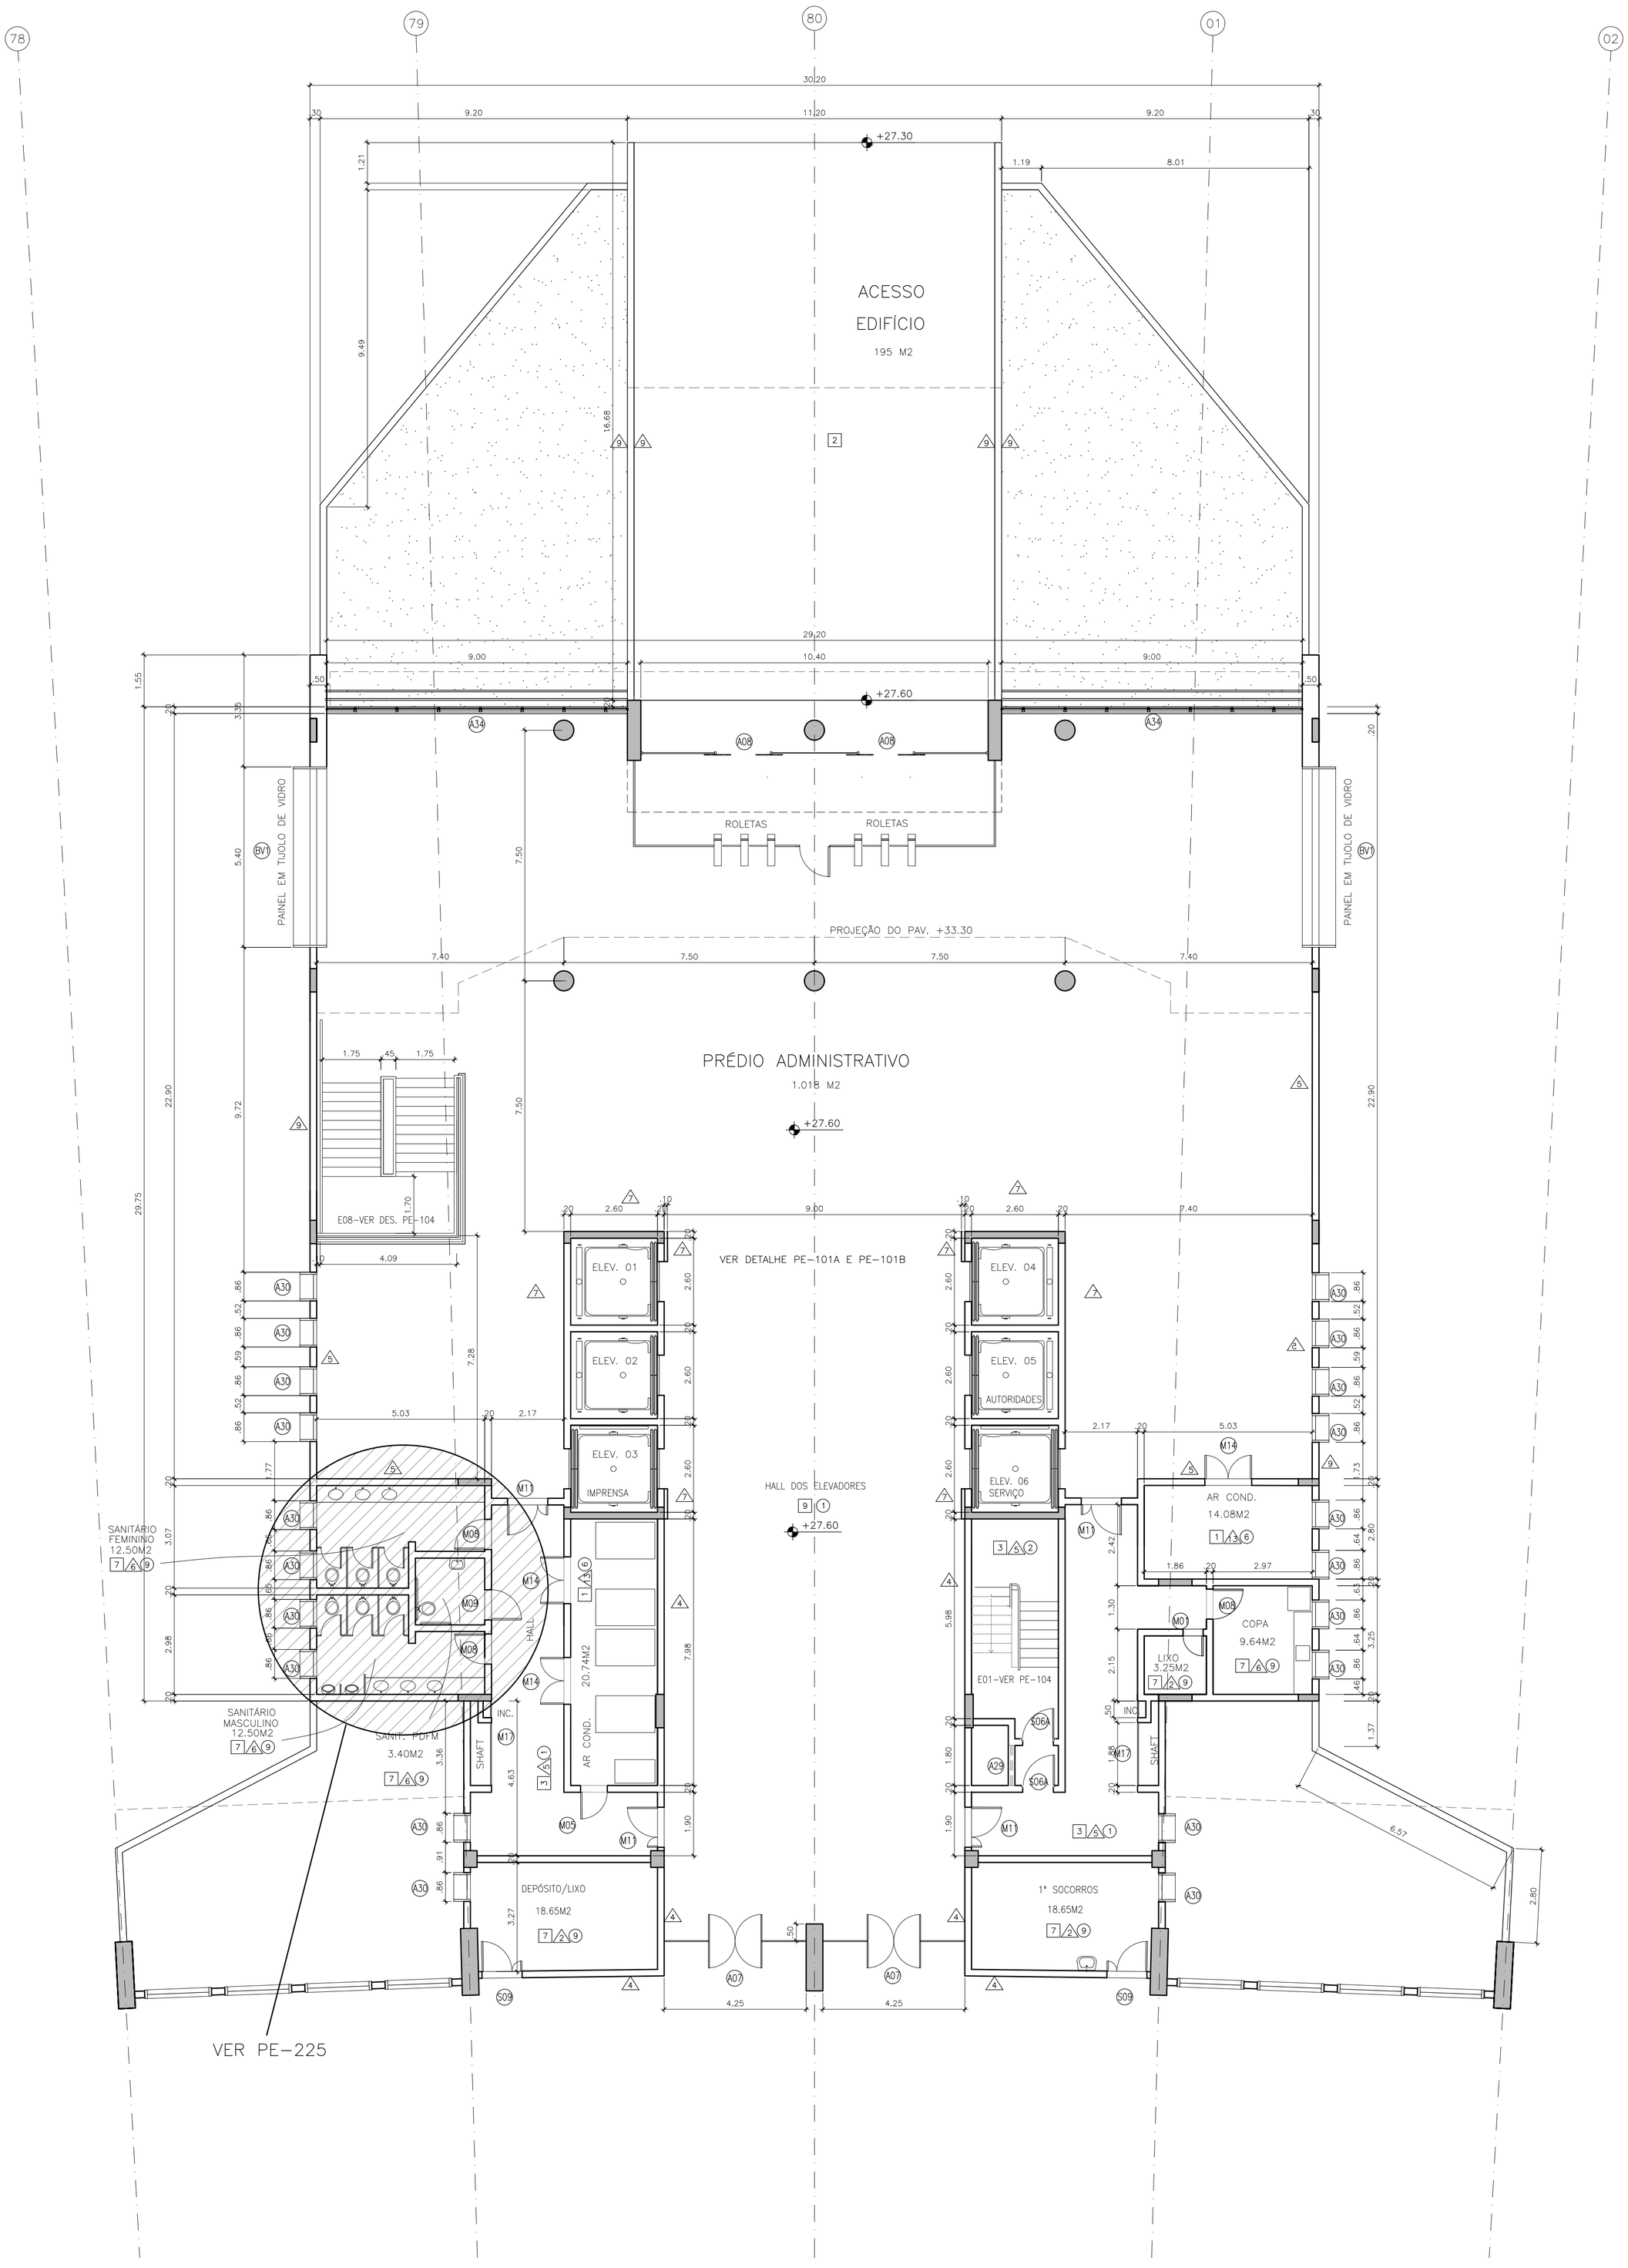
78
79
80
01
02
30.20
9.20
11.20
9.20
+27.30
ACESSO
EDIFÍCIO
195 M2
29.20
9.00
10.40
9.00
+27.60
ROLETAS
ROLETAS
PAINEL EM TIJOLO DE VIDRO
PAINEL EM TIJOLO DE VIDRO
PROJEÇÃO DO PAV. +33.30
7.40
7.50
7.50
7.40
PRÉDIO ADMINISTRATIVO
1.018 M2
+27.60
E08-VER DES. PE-104
VER DETALHE PE-101A E PE-101B
ELEV. 01
ELEV. 02
ELEV. 03
IMPRENSA
ELEV. 04
ELEV. 05
AUTORIDADES
ELEV. 06
SERVIÇO
HALL DOS ELEVADORES
+27.60
SANITÁRIO
FEMININO
12.50M2
SANITÁRIO
MASCULINO
12.50M2
SANIT. PDFM
3.40M2
HALL
20.74M2
AR COND.
SHAFT
INC.
DEPÓSITO/LIXO
18.65M2
E01-VER PE-104
AR COND.
14.08M2
COPA
9.64M2
LIXO
3.25M2
1° SOCORROS
18.65M2
VER PE-225